

KONDYGNACJA  
PARTER (mieszkanie) oraz PRZYZIEMIE (garaż)

METRAŻ CAŁKOWITY  
102,55m<sup>2</sup>


powierzchnia użytkowa przyziemie: garaż 18,08m<sup>2</sup>  
części wspólne 3 kondygnacje: 11,42m<sup>2</sup>  
powierzchnia użytkowa parter: **mieszkanie: 73,05m<sup>2</sup>**  
taras na gruncie: 6,20m<sup>2</sup>

WYSOKOŚĆ POMIESZCZEŃ  
2,66m

OGRÓDEK  
70,19m<sup>2</sup>


102,55m<sup>2</sup>  
METRAŻ  
CAŁKOWITY

A1

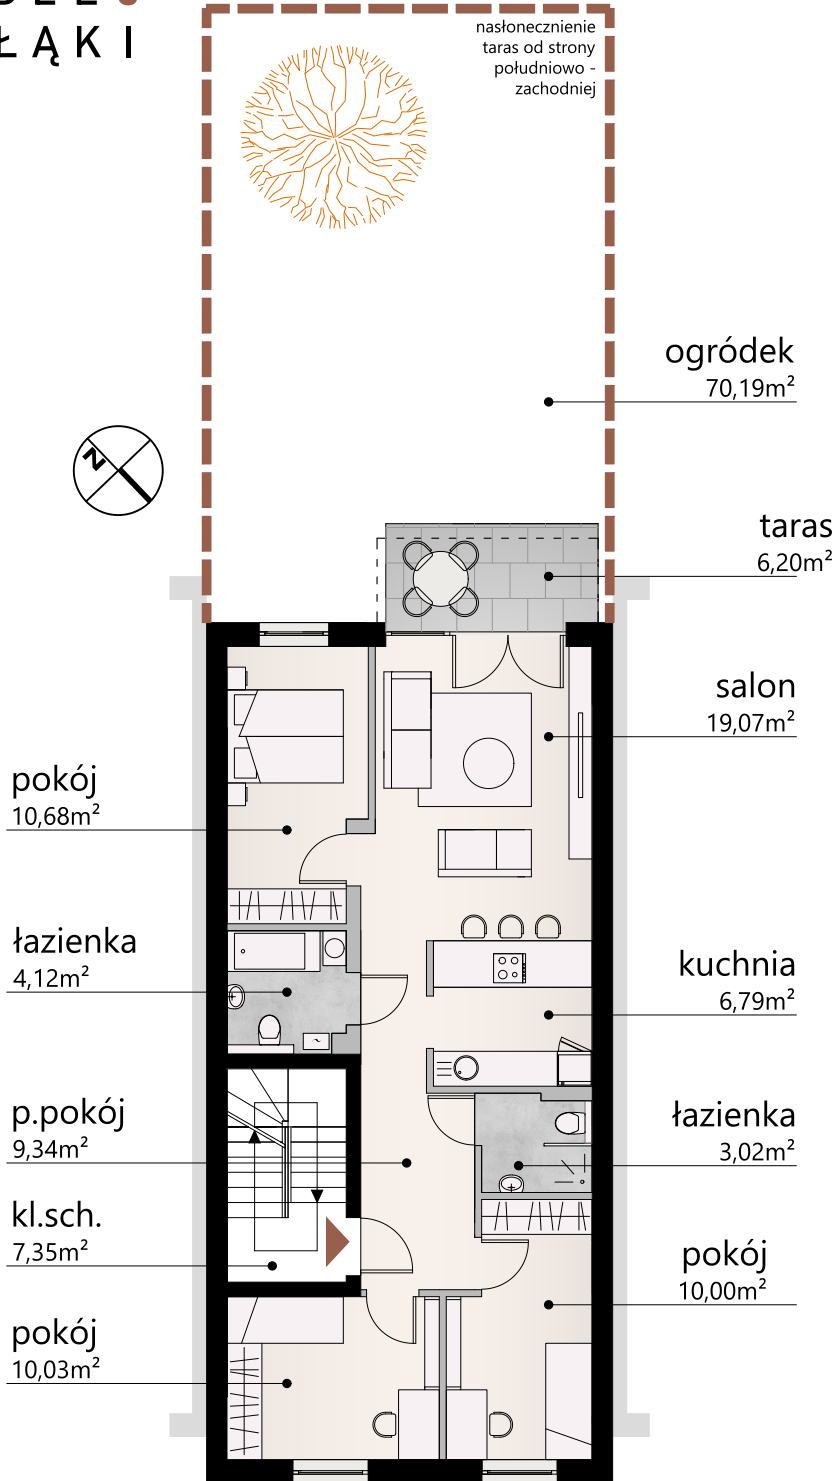

PARTER

Powierzchnia mieszkania \_ 73,05 m<sup>2</sup>

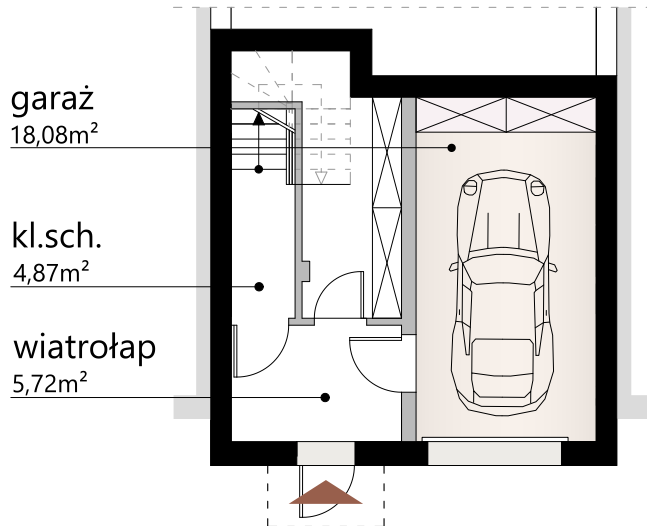

PRZYZIEMIE

Pow.garaż + części wspólne \_ 29,50 m<sup>2</sup>

SLIMtex

SLIMTEX Sebastian Wądołowski  
ul. Jana Kasprowicza 13  
47-370 Pszów  
www.osiedle3łaki.pl

sprzedaż:  
Marżena Franczyk  
tel. 609 795 838  
osiedle3łaki@gmail.com

LOKALIZACJA - BUDYNEK NR 4; SEGMENT ŚRODKOWY

