

KONDYGNACJA
PARTER (mieszkanie) oraz PRZYZIEMIE (garaż)

METRAŻ CAŁKOWITY
102,55m²


powierzchnia użytkowa przyziemie: garaż 18,08m²
części wspólne 3 kondygnacje: 11,42m²
powierzchnia użytkowa parter: **mieszkanie: 73,05m²**
taras na gruncie: 6,20m²

WYSOKOŚĆ POMIESZCZEŃ
2,66m

OGRÓDEK
70,19m²

102,55m²
METRAŻ
CAŁKOWITY

A1

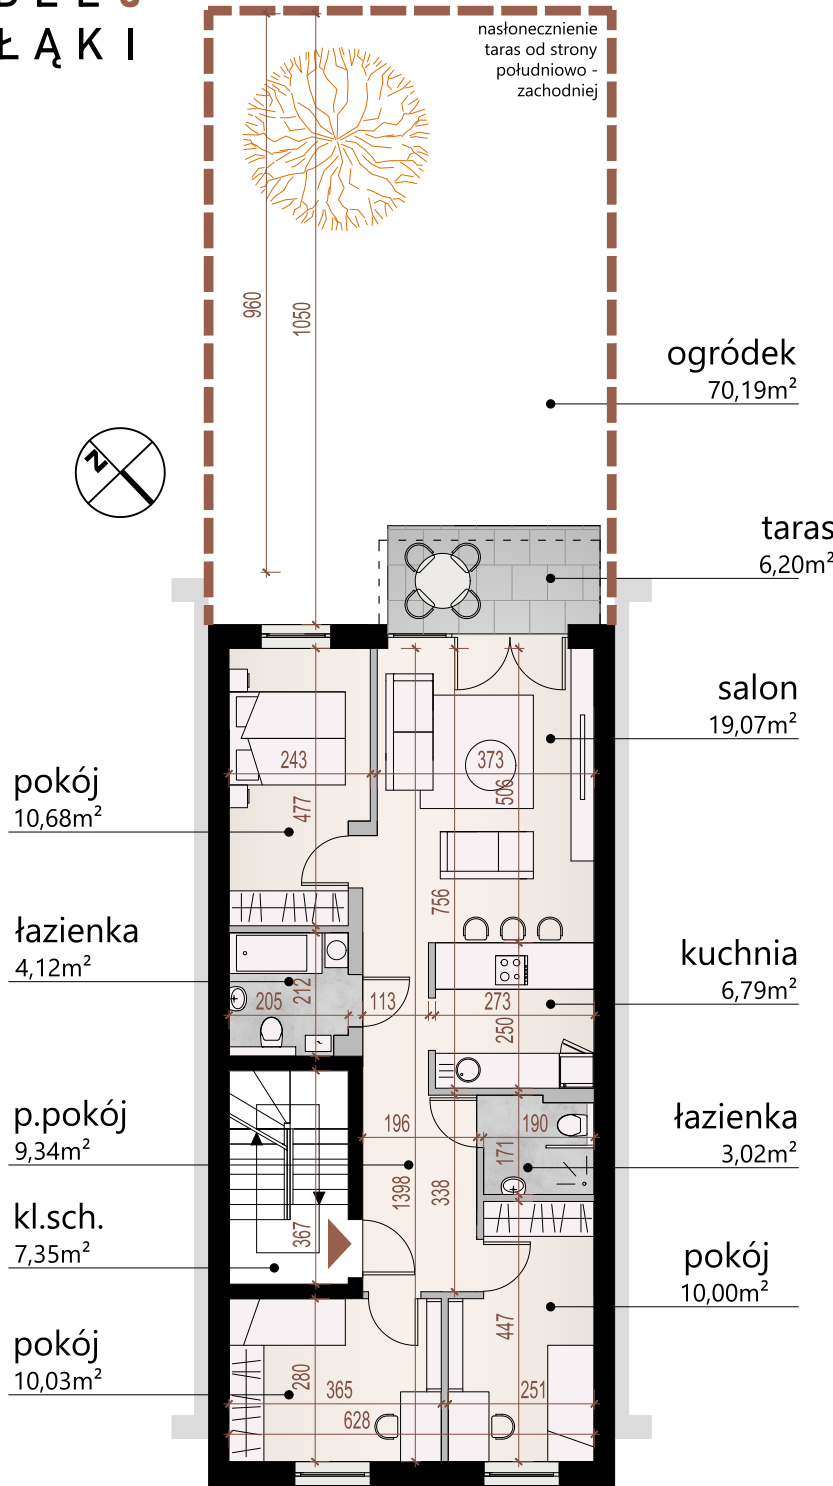


PARTER

Powierzchnia mieszkania _ 73,05 m²

garaż 18,08m²

kl.sch. 4,87m²

wiatrołap 5,72m²

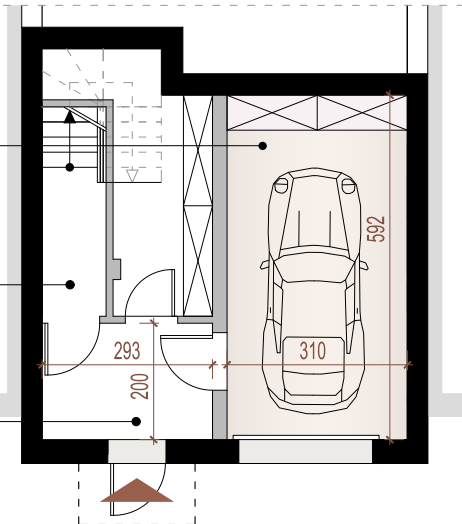

PRZYZIEMIE

Pow.garaż + części wspólne _ 29,50 m²

SLIMtex

SLIMTEX Sebastian Wądołowski
ul. Jana Kasprowicza 13
47-370 Pszów
www.osiedle3łaki.pl

sprzedaż:
Marzena Franczyk
tel. 609 795 838
osiedle3łaki@gmail.com

LOKALIZACJA - BUDYNEK NR 4; SEGMENT ŚRODKOWY

